


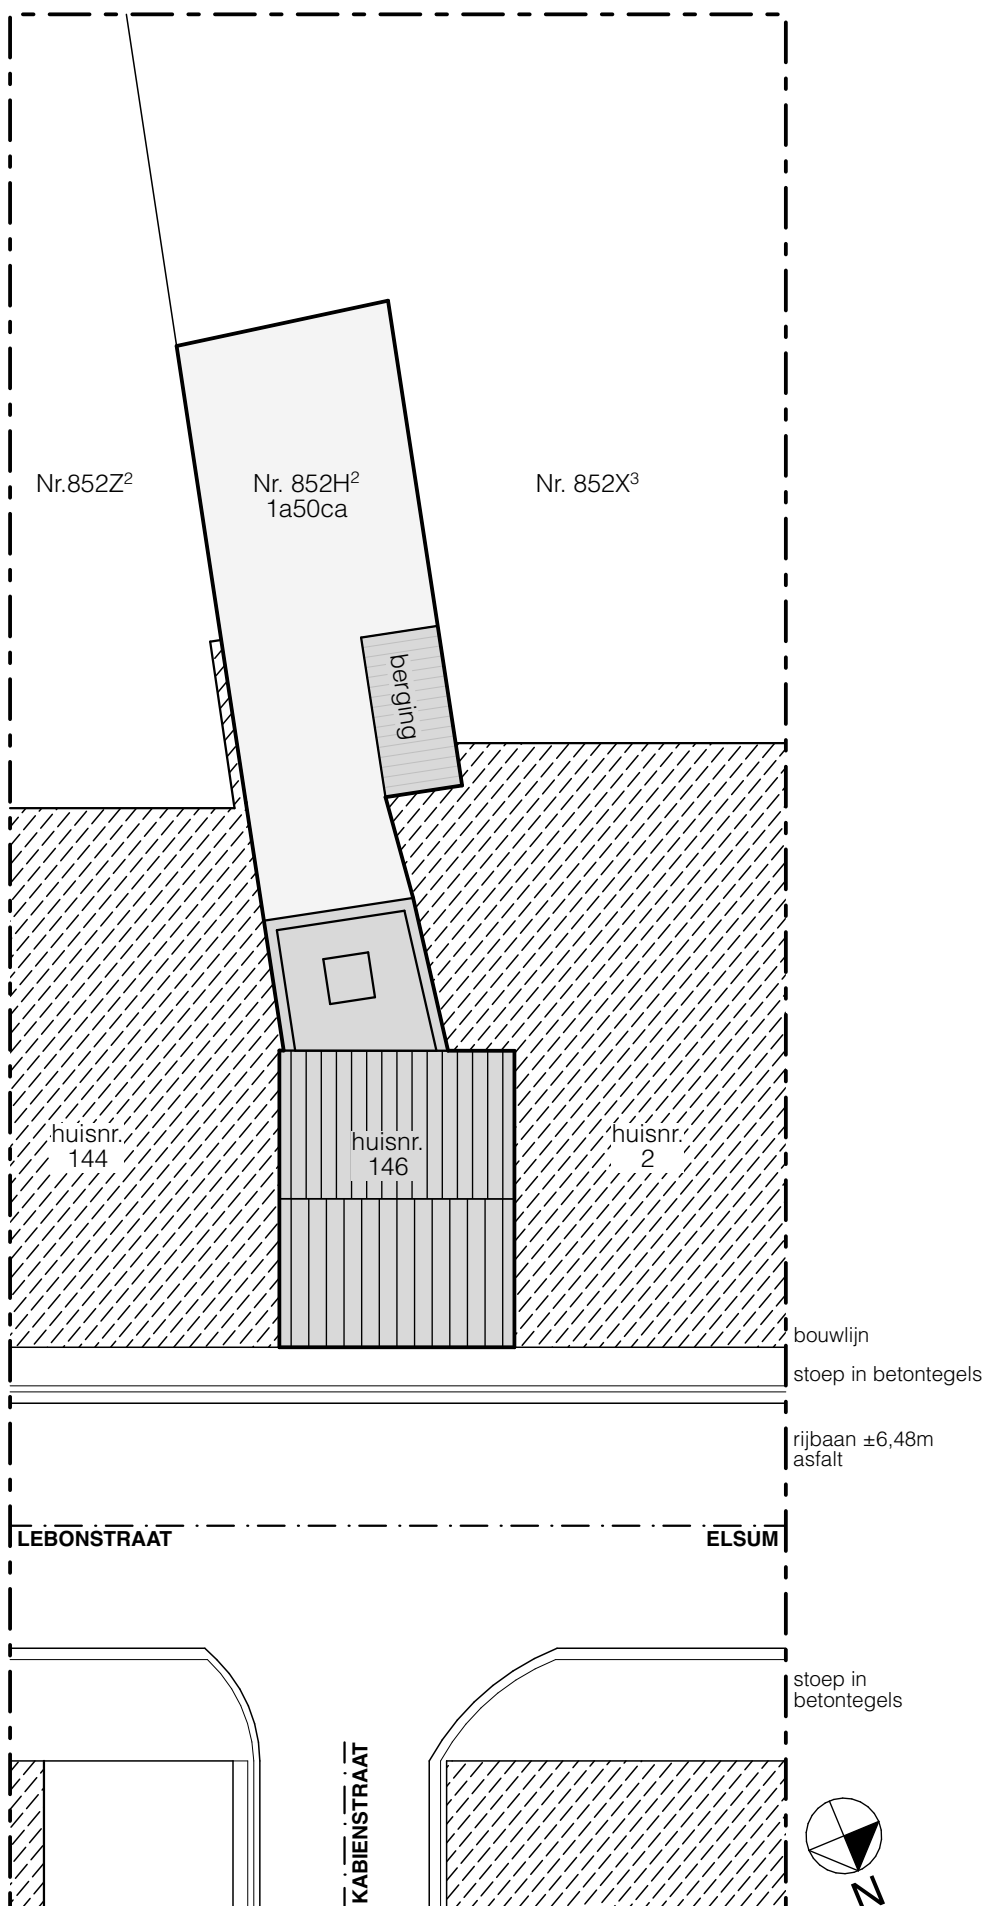

Gemeente GEEL, Lebonstraat 146
Afdeling 6, Sectie G, NR. 852H2
INPLANTING 1/200